62030 Seilbahn in der Ebene mit Startrampe

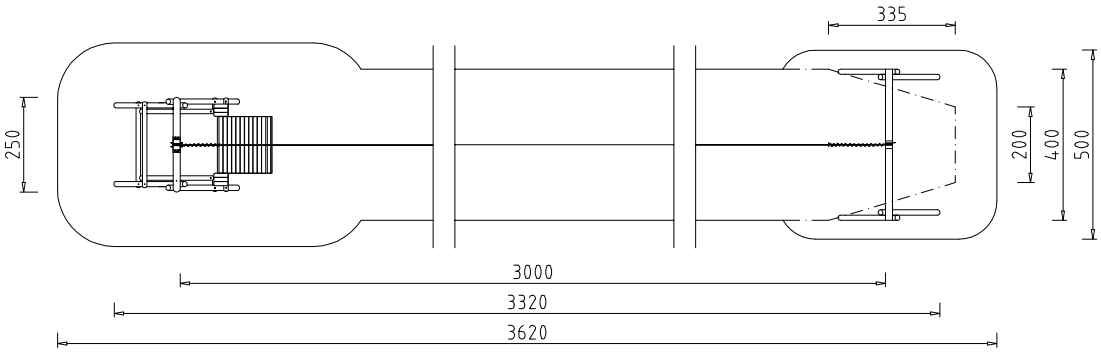

Beschreibung: Bergstation aus 2 A-Stützen Ø 14 cm, 1 Querbalken Ø 18 cm, 2,50 m lang, mit Seil Halte- und Spanvorrichtung aus Stahl feuerverzinkt, Talstation aus 2 A-Stützen Ø 14 cm, 1 Querbalken Ø 18 cm, 4,0 m lang, 1 Haltevorrichtung für das Seil aus Stahl, feuerverzinkt, Stahlseil verzinkt Ø 10 mm, alle Hölzer mit Kern, 1 Laufkatze im Edelstahlgehäuse, mit 2 Polyamid-Rollen, Seilführung und Bremse, 1 Pendelsitz an feuerverzinkte Kette, mit Schlauchüberzug, mit Anschlägen und Dämpfungsfedern bei Berg- und Talstation, 1 Startrampe, ca. 1,6 m lang, ca. 1,5 m breit, mit Podest 2 m x 2 m, zwischen die A-Stützen der Bergstation eingebaut, Belag aus Kanthölzern 4/11 cm, verschraubt, mit Schlauchüberzug.
Aufständerung mit 11 Stk. Doppellaschen.
Fundamente: 8 Stk. 80x80x80 cm, 3 Stk. 40x40x40 cm
Gewicht: 820 kg, schwerstes Teil: 110 kg
Gerätehöhe: 4,0 m

Boden: Mindestens Wiese/Oberboden lt. EN 1176.
Ersatzteile erhältlich. Zertifikate gemäß EN 1176.

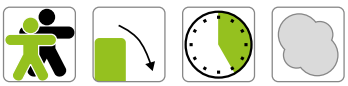

Grundrisse im Maßstab 1 : 200
Änderungen vorbehalten